




Comune di  
Isola del Piano  
(Provincia di Pesaro e Urbino)

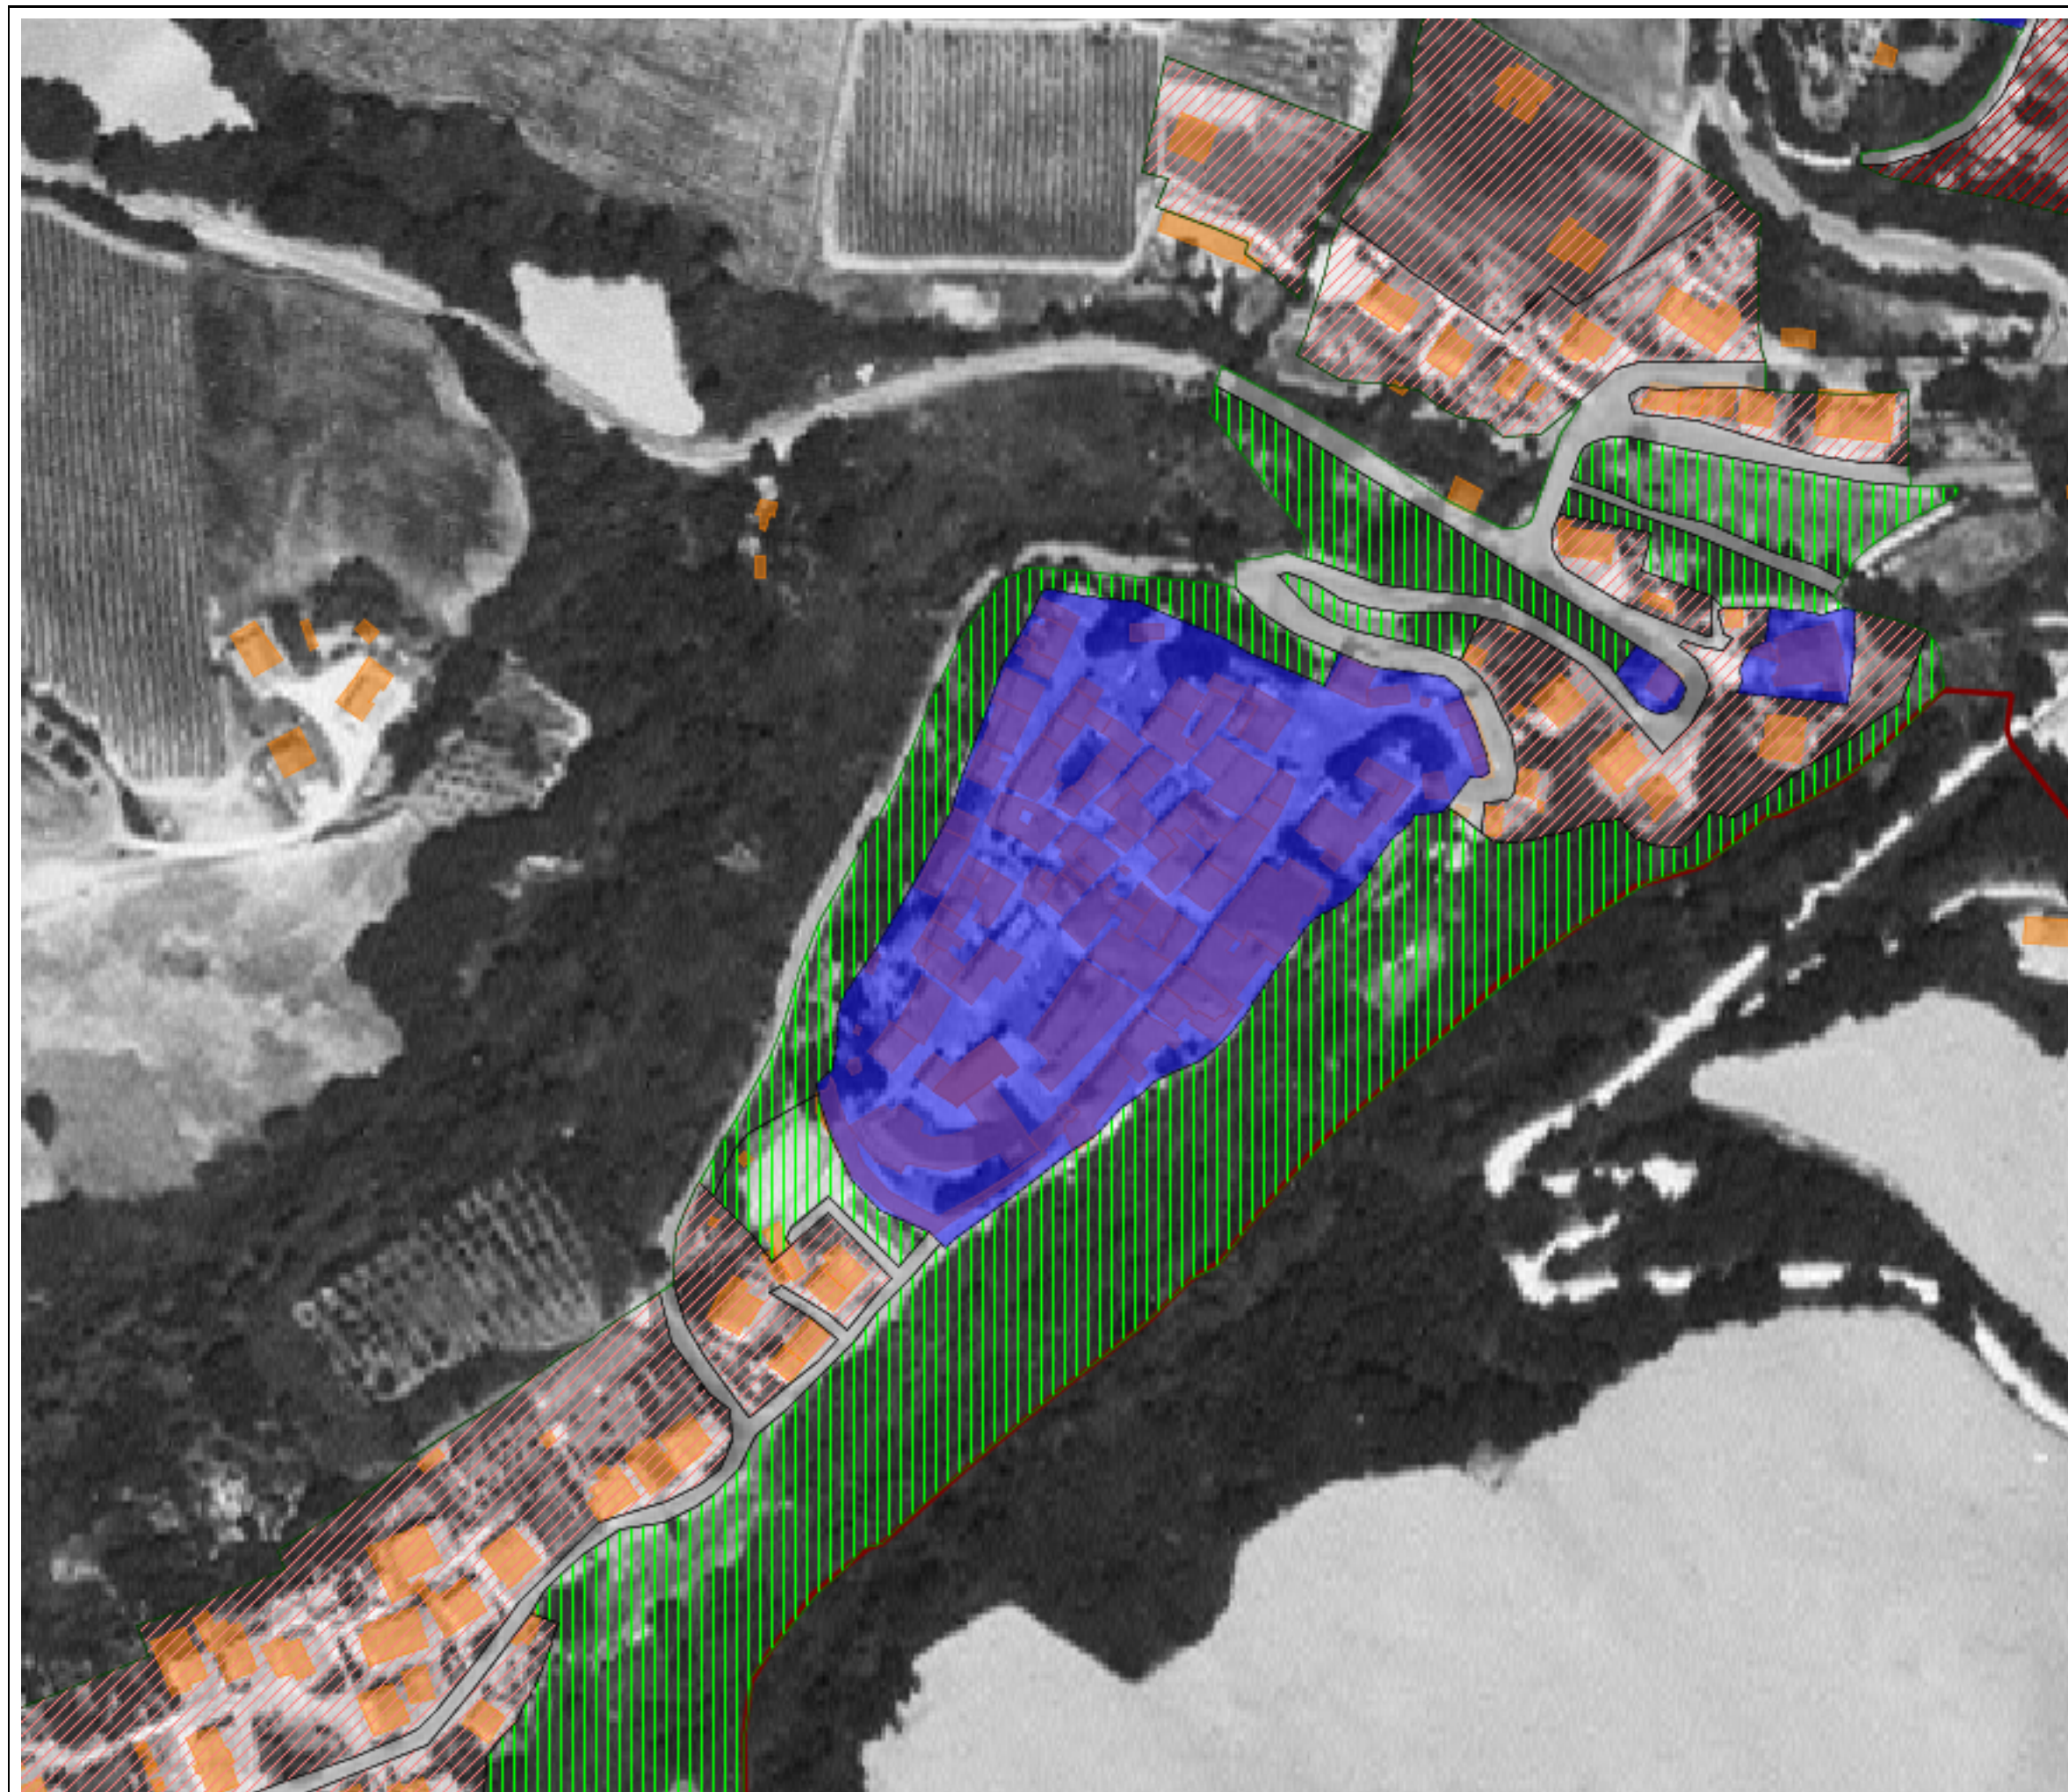

Ortofoto	Confine Comunale	Fogli Catastali
Fabbricati	Zone A	Zone B
Zone C	Zone D	Zone E
Zone F	Viabilità di Progetto	Strade di PRG

scala 1: 2000

data: 28/6/2021